


План производственных корпусов
М 1:1000

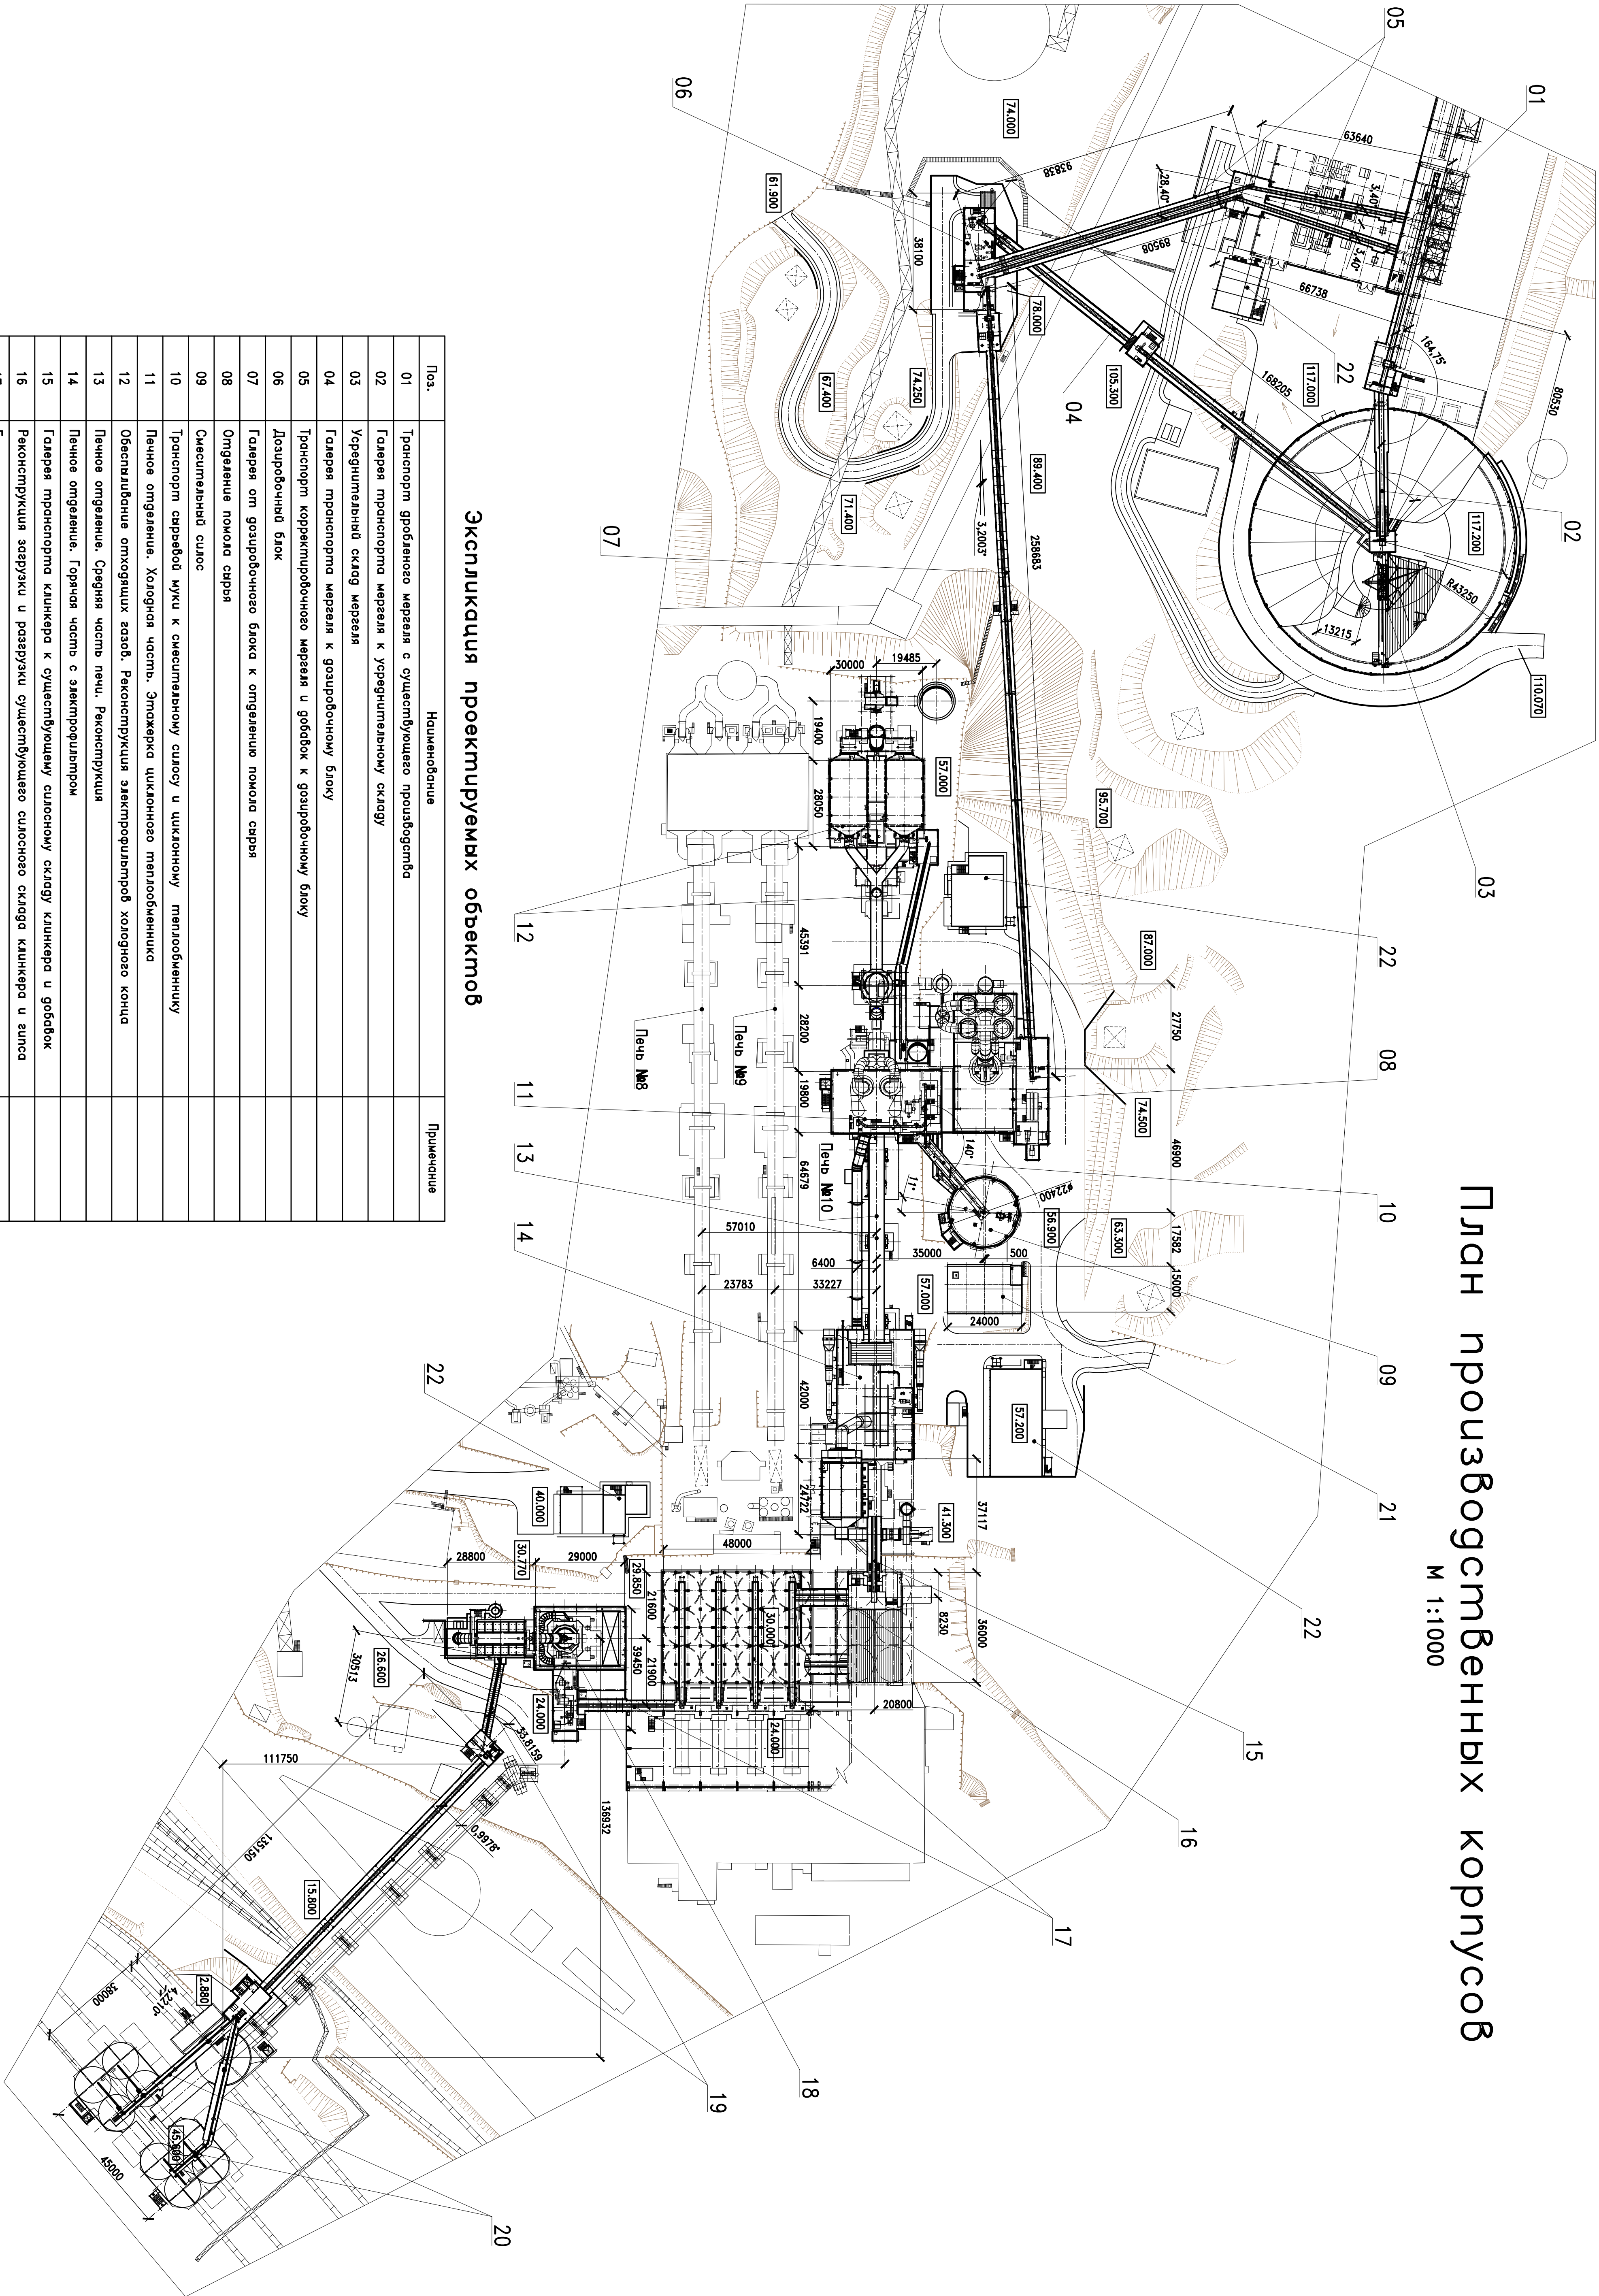

Экспликация проектируемых объектов

Поз.	Наименование	Примечание
17	Галерея транспорта клинкера и гипса к отделению помола цемента	
18	Отделение помола цемента	
19	Галерея транспорта цемента к существующим цементным складам	
20	Реконструкция загрузки существующих цементных складов	
21	ЦПУ и лаборатория (цеховая)	
22	Электроподстанция	

Согласовано			
Инж. N подл.	Погн. и дата	Взам. инж. N	

79.1-00-ИОС7			
Изм.	Кол.уч.	Листов	Листов
Разработ.	Жукова		
Зад. группой	Королева		
И. комп.	Льваков		
Л. кат.	Холодков		
Исполнитель	Льваков		
ИП	Заваров		
Сметы		Лист	Листов
П		1	1
План производственных корпусов			
ОАО "ГИПРОЦЕМЕНТ"			
